PLANIMETRIA STATO DI PROGETTO - Scala 1:200

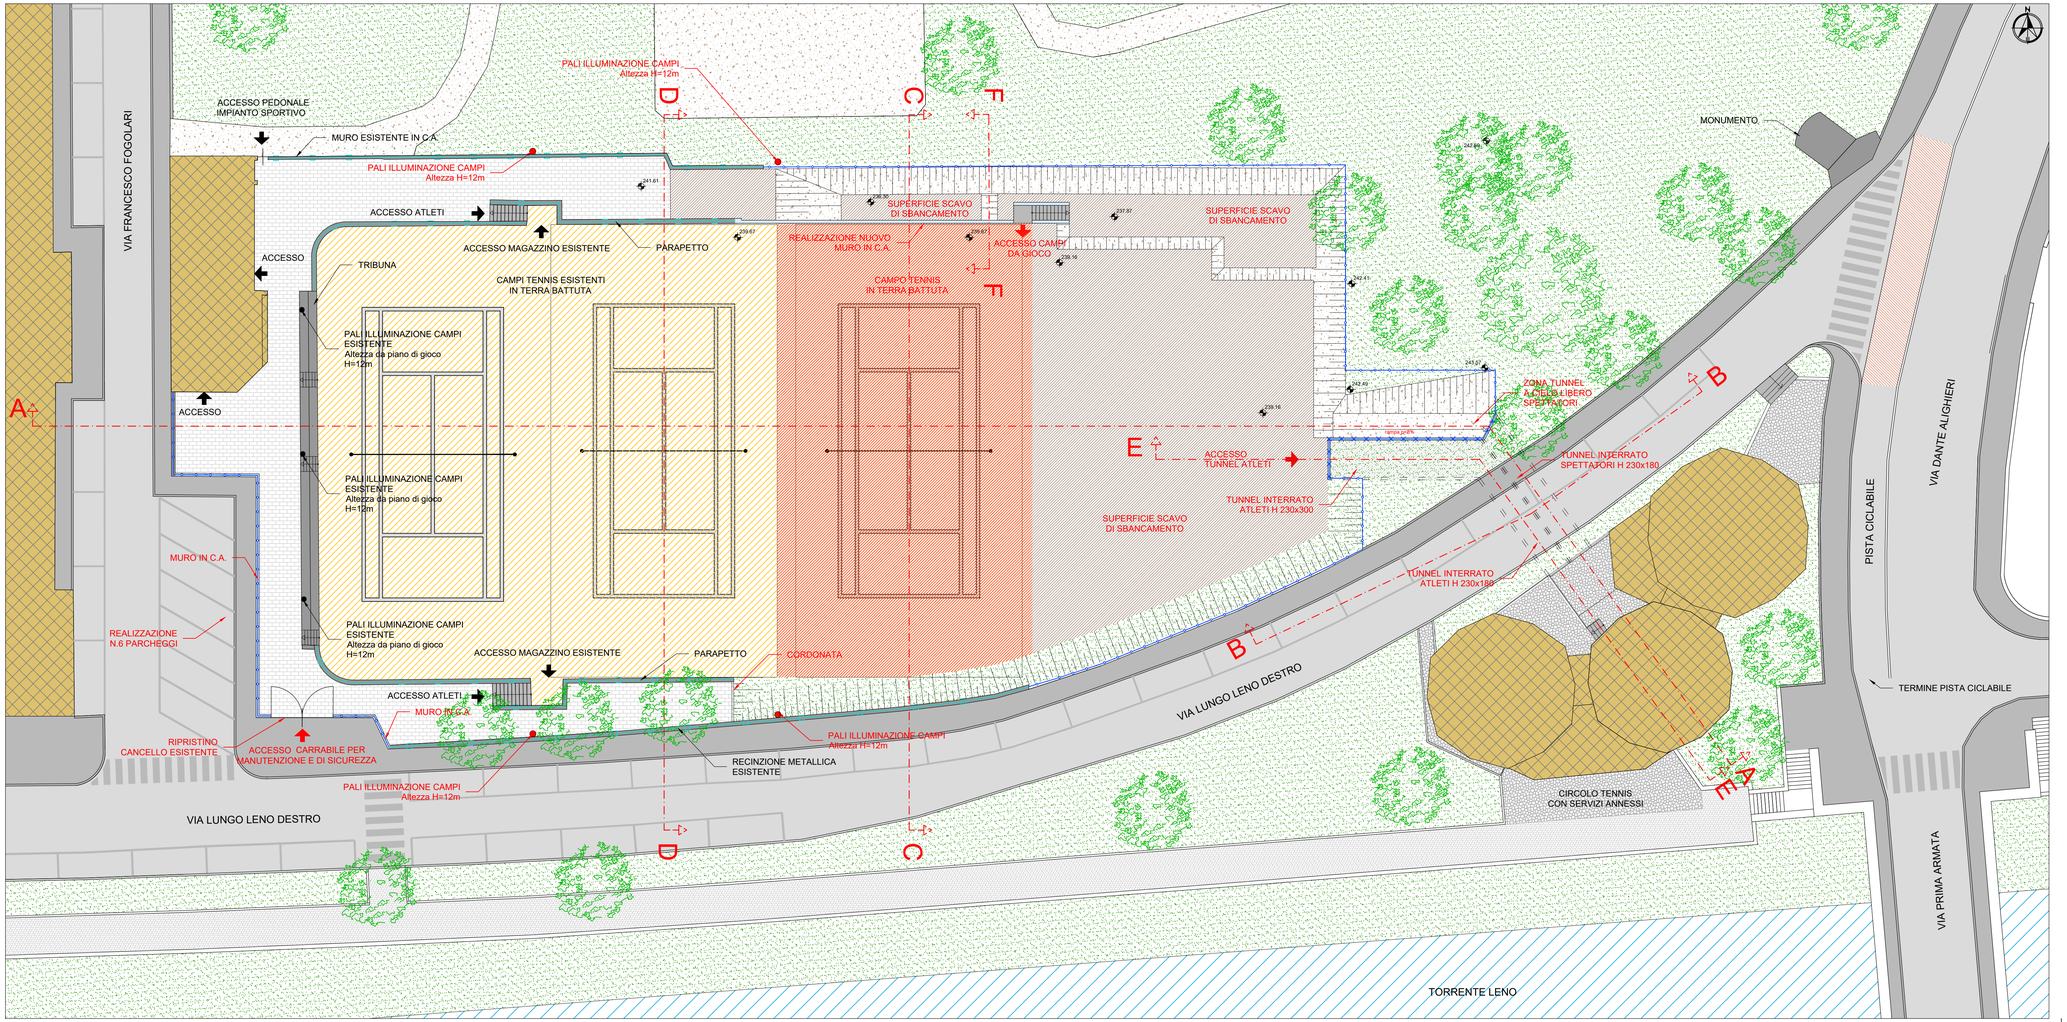

LEGENDA

- Campo in terra battuta esistente
- Campo in terra battuta di progetto
- Superficie scavo di sbancamento
- Strada
- Pista ciclabile
- Marciapiede
- Manufatti esistenti
- Manufatti di progetto
- Verde
- Edifici
- Pavimentazione in porfido
- Pavimentazione esistente
- Ghiaino
- Recinzioni e parapetti esistenti
- Recinzione con rete metallica romboidale plastificata di progetto
- Recinzione rinforzata di progetto
- A — Elementi esistenti
- A — Elementi di progetto

COMUNE DI ROVERETO

SERVIZIO TECNICO E DEL TERRITORIO

Centro Tennis Lungo Leno

LAVORI DI ADEGUAMENTO, AMPLIAMENTO E RINNOVO DEL CENTRO TENNIS COMUNALE IN VIA LUNGO LENO DESTRO A ROVERETO (TN) - 2° STRALCIO

PROGETTO ESECUTIVO

OPERE EDILI

IL PROGETTISTA: Dott. Ing. Riccardo Colbacchini

ORDINE DEGLI INGEGNERI DELLA PROVINCIA DI TRENTO
RICCARDO COLBACCHINI
Ingegnere Civile e Ambientale
Iscritto n. 3778 d'albo - Sezione A degli Ingegneri

Titolo elaborato: PLANIMETRIA STATO DI PROGETTO

Elaborato n°: A.T6

COORDINAMENTO: Geom. Fabrizio DALRI'

IL DIRIGENTE: Dott. Ing. Luigi CAMPOSTRINI

DATA: NOVEMBRE 2017

SCALA: 1:200

CODICE:

REV.	DATA	ESECUZIONE	VERIFICA	DESCRIZIONE DELLA REVISIONE
C				
B				
A				